



АДМИНИСТРАЦИЯ ЧЕРЛАКСКОГО ГОРОДСКОГО ПОСЕЛЕНИЯ

ПОСТАНОВЛЕНИЕ

23.04.2024 № 65-п

«О внесении изменений в Постановлении Администрации Черлакского городского поселения от 28 июля 2022 года № 74-п «Об утверждении внесения изменений в Правила землепользования и застройки Черлакского городского поселения Черлакского муниципального района Омской области»»

В целях обеспечения градостроительной, инвестиционной и иной хозяйственной деятельности на территории Черлакского городского поселения Черлакского муниципального района Омской области, руководствуясь статьей 33 Градостроительного кодекса Российской Федерации, Федеральным законом от 06 октября 2003 года № 131-ФЗ «Об общих принципах организации местного самоуправления в Российской Федерации»

1. Внести в Правила землепользования и застройки Черлакского городского поселения Черлакского муниципального района Омской области, утвержденные Постановлением Администрации Черлакского городского поселения от 28 июля 2022 года № 74-п, следующие изменения:

- В части II «Карта градостроительного зонирования» Черлакского городского поселения Черлакского муниципального района Омской области, утвержденные Постановлением Администрации Черлакского городского поселения от 28 июля 2022 года № 74-п изложить в новой редакции:

1.1 Изменить границу территориальной зоны Ж-1 (зона застройки индивидуальными жилыми домами), выделив из нее территориальную зону ОД (общественно-деловая зона) (Приложение № 1).

1.2. Изменить границу территориальной зоны Ж-1 (зона застройки индивидуальными жилыми домами), выделив из нее территориальную зону ОД (общественно-деловая зона) (Приложение № 2).

1.3. Изменить границу территориальной зоны П (производственная зона), выделив из нее территориальную зону ОД (общественно деловая зона) (Приложение № 3).

1.4. Изменить границу территориальной зоны ОД (общественно деловая зона), выделив из нее территориальную зону Ж-1 (зона застройки индивидуальными жилыми домами) (Приложение № 4).

1.5. Изменить границу территориальной зоны ОД (общественно деловая зона), выделив из нее территориальную зону Ж-1 (зона застройки индивидуальными жилыми домами) (Приложение № 5).

1.6. Изменить границу территориальной зоны И (зона инженерной инфраструктуры), выделив из нее территориальную зону Ж-1 (зона застройки индивидуальными жилыми домами) (Приложение № 6).

2. Опубликовать настоящее решение в газете «Официальный бюллетень органов местного самоуправления» и разместить на официальном сайте Черлакского городского поселения в информационно-телекоммуникационной сети «Интернет».

3. Настоящее решение вступает в силу со дня его официального опубликования.

Глава Черлакского городского поселения С.Г. Коптев


Внесения изменений в Правила землепользования и застройки Черлакского городского поселения Черлакского муниципального района Омской области

Фрагмент карты градостроительного зонирования территории земельного участка расположенного Омская обл., Черлакский р-н, р.п. Черлак, ул. 50 лет Октября с кад. № 55:31:111101:5862 с изменениями



от 23.04.2024 года № 65-п

Фрагмент карты градостроительного зонирования территории земельного участка расположенного Омская обл., Черлакский р-н, р.п. Черлак, ул. 7-я Восточная 35 с кад. № 55:31:111102:4627 с изменениями

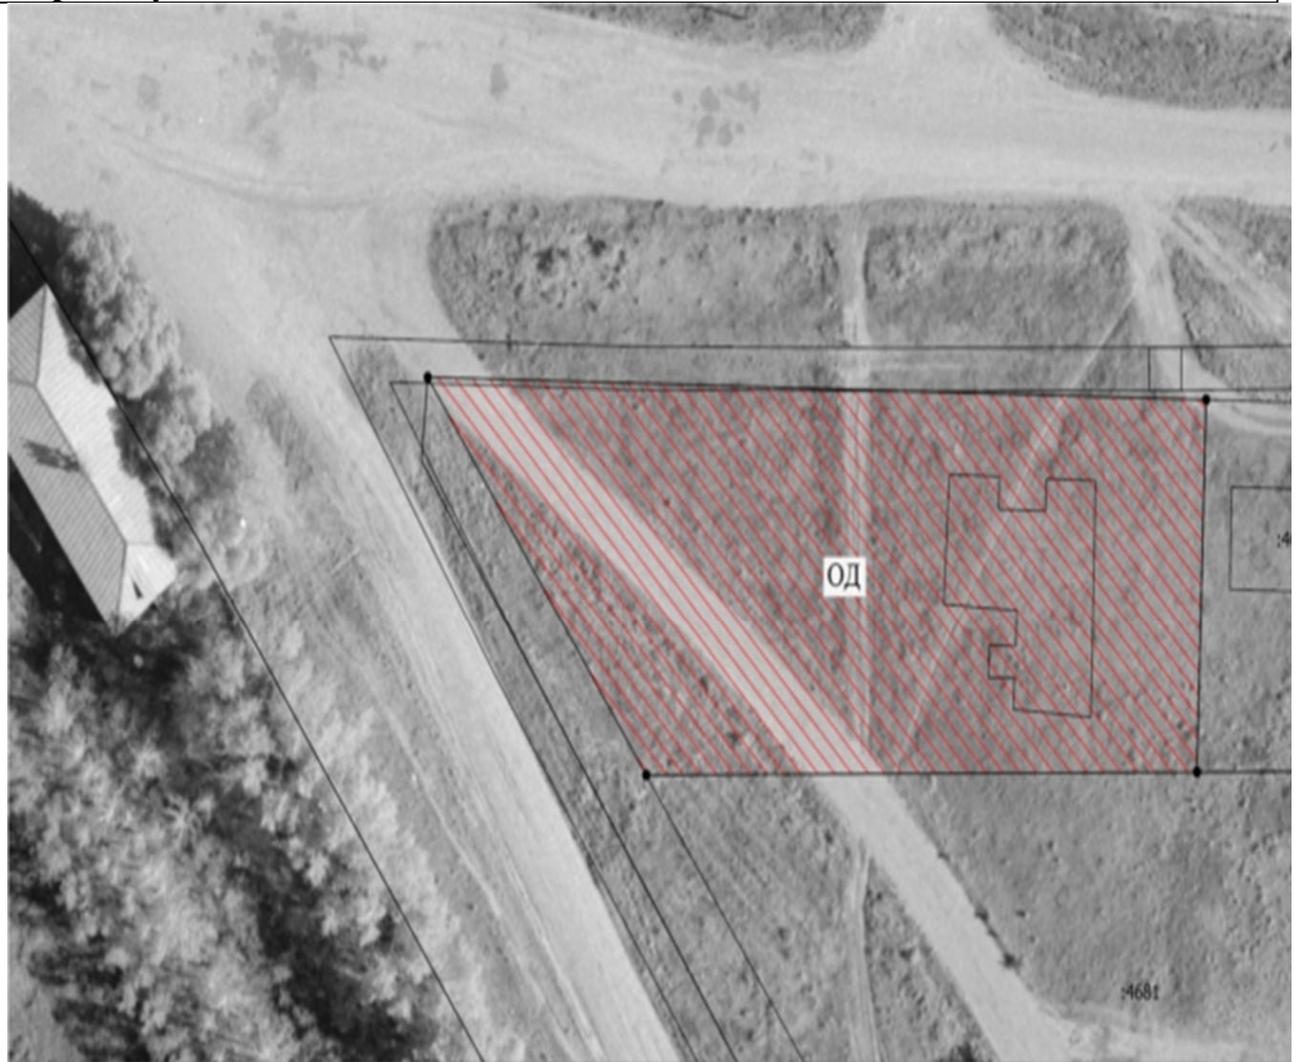

Масштаб 1:700

от 23.04.2024 года № 65-п

Фрагмент карты градостроительного зонирования территории земельного участка расположенного Омская обл., Черлакский р-н, р.п. Черлак, ул. Микрюкова 1А с кад. № 55:31:111102:191с изменениями



Масштаб 1:500

:101

Фрагмент карты градостроительного зонирования территории земельного участка расположенного Омская обл., Черлакский р-н, р.п. Черлак, ул. 7-я Восточная 10 с кад. № 55:31:111102:4734 с изменениями



Масштаб 1:500

Фрагмент карты градостроительного зонирования территории земельного участка расположенного Омская обл., Черлакский р-н, р.п. Черлак, ул. 7-я Восточная 10А с кад. № 55:31:111102:4732 с изменениями



Масштаб 1:500