

Официальный бюллетень органов местного самоуправления

Черлакского городского поселения



№ 511/4 пятница
16 февраля 2024г.

ИНФОРМАЦИОННОЕ СООБЩЕНИЕ

Администрация Черлакского городского поселения информирует о наличии свободных земельных участков из состава земель населенных пунктов находящихся в государственной собственности и предлагаемого для передачи в аренду с предварительным согласованием:

1. Для ведения личного подсобного хозяйства:
2. Расположенные по адресу:
 - Омская область, Черлакский район, р.п. Черлак, ул. Мира, 41, с условным номером 55:31:111101:3У1, площадью 2399 кв. м.;
 - Омская область, Черлакский район, р.п. Черлак, ул. Мира, 39, с условным номером 55:31:111101:3У1, площадью 2399 кв. м.;
 - Омская область, Черлакский район, р.п. Черлак, ул. Мира, 37, с условным номером 55:31:111101:3У1, площадью 2399 кв. м.;

– Омская область, Черлакский район, р.п. Черлак, ул. Мира, 35, с условным номером 55:31:111101:3У1, площадью 2398 кв. м.;

- Омская область, Черлакский район, Черлакское городское поселение, с условным номером 55:31:111102:3У1, площадью 2369 кв.м.


Схема расположения земельных участков прилагается.

Граждане, заинтересованные в предоставлении земельных участков для указанных целей, вправе в течение десяти дней со дня опубликования настоящего извещения подать заявления. Заявления граждане вправе подать лично, либо путем направления почтового отправления по адресу: 646250, Омская область, Черлакский район, р.п. Черлак, ул. Мельникова, 1 г, общий отдел, в рабочие дни с 8-30 ч. до 13-00 ч. и с 14-00 ч. до 16-30 ч. В электронной форме заявления граждане вправе направить по электронному адресу: adm_cherlak@mail.ru. Дата начала приема заявлений - 19 февраля 2024 года. Дата окончания приема заявлений – 29 февраля 2024 года.

СХЕМА РАСПОЛОЖЕНИЯ ЗЕМЕЛЬНОГО УЧАСТКА НА КАДАСТРОВом ПЛАНЕ ТЕРРИТОРИИ

Утверждено: распоряжением Администрации
Черлакского городского поселения
Черлакского района Омской обл.

№ _____ от _____ 2024 г.

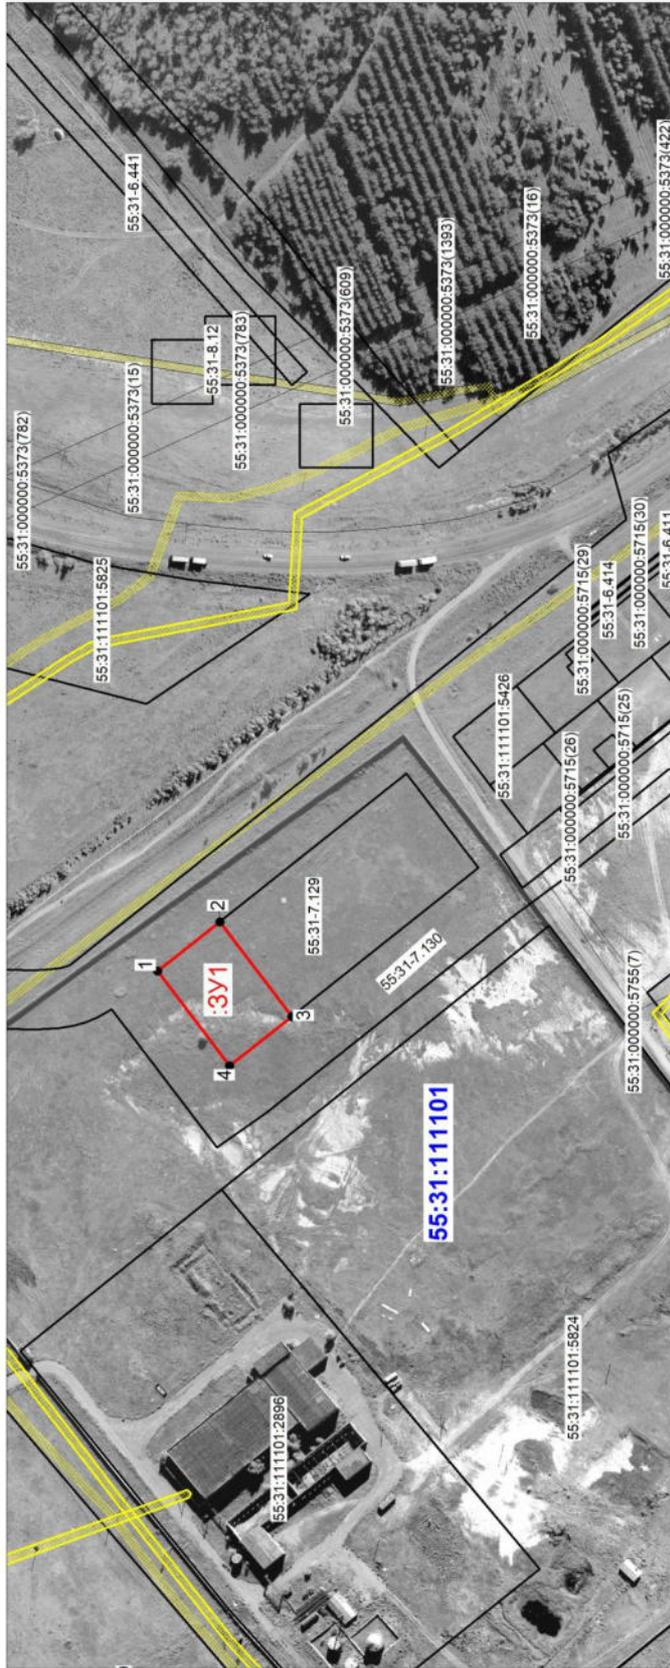

Масштаб 1 : 3000

Условные обозначения:



-  образуемая граница земельного участка
-  существующая граница земельного участка
-  характерная точка границы
-  зона с особыми условиями использования территории
-  граница кадастрового квартала

СХЕМА РАСПОЛОЖЕНИЯ ЗЕМЕЛЬНОГО УЧАСТКА НА КАДАСТРОВЫМ ПЛАНЕ ТЕРРИТОРИИ

Утверждено: распоряжением Администрации
Черлакского городского поселения
Черлакского района Омской обл.



Условные обозначения:

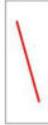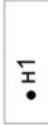

образаемая граница земельного участка



существующая граница земельного участка



характерная точка границы




зона с особыми условиями использования территории



граница кадастрового квартала

Масштаб 1 : 3000

№ _____ от _____ 2024 г.

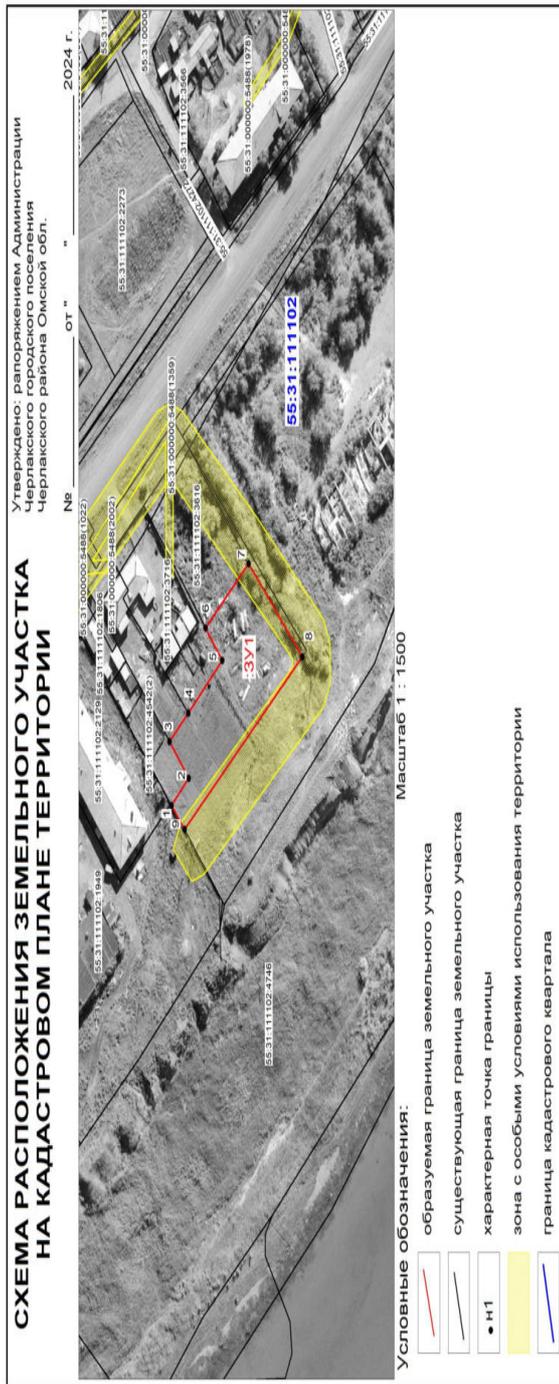


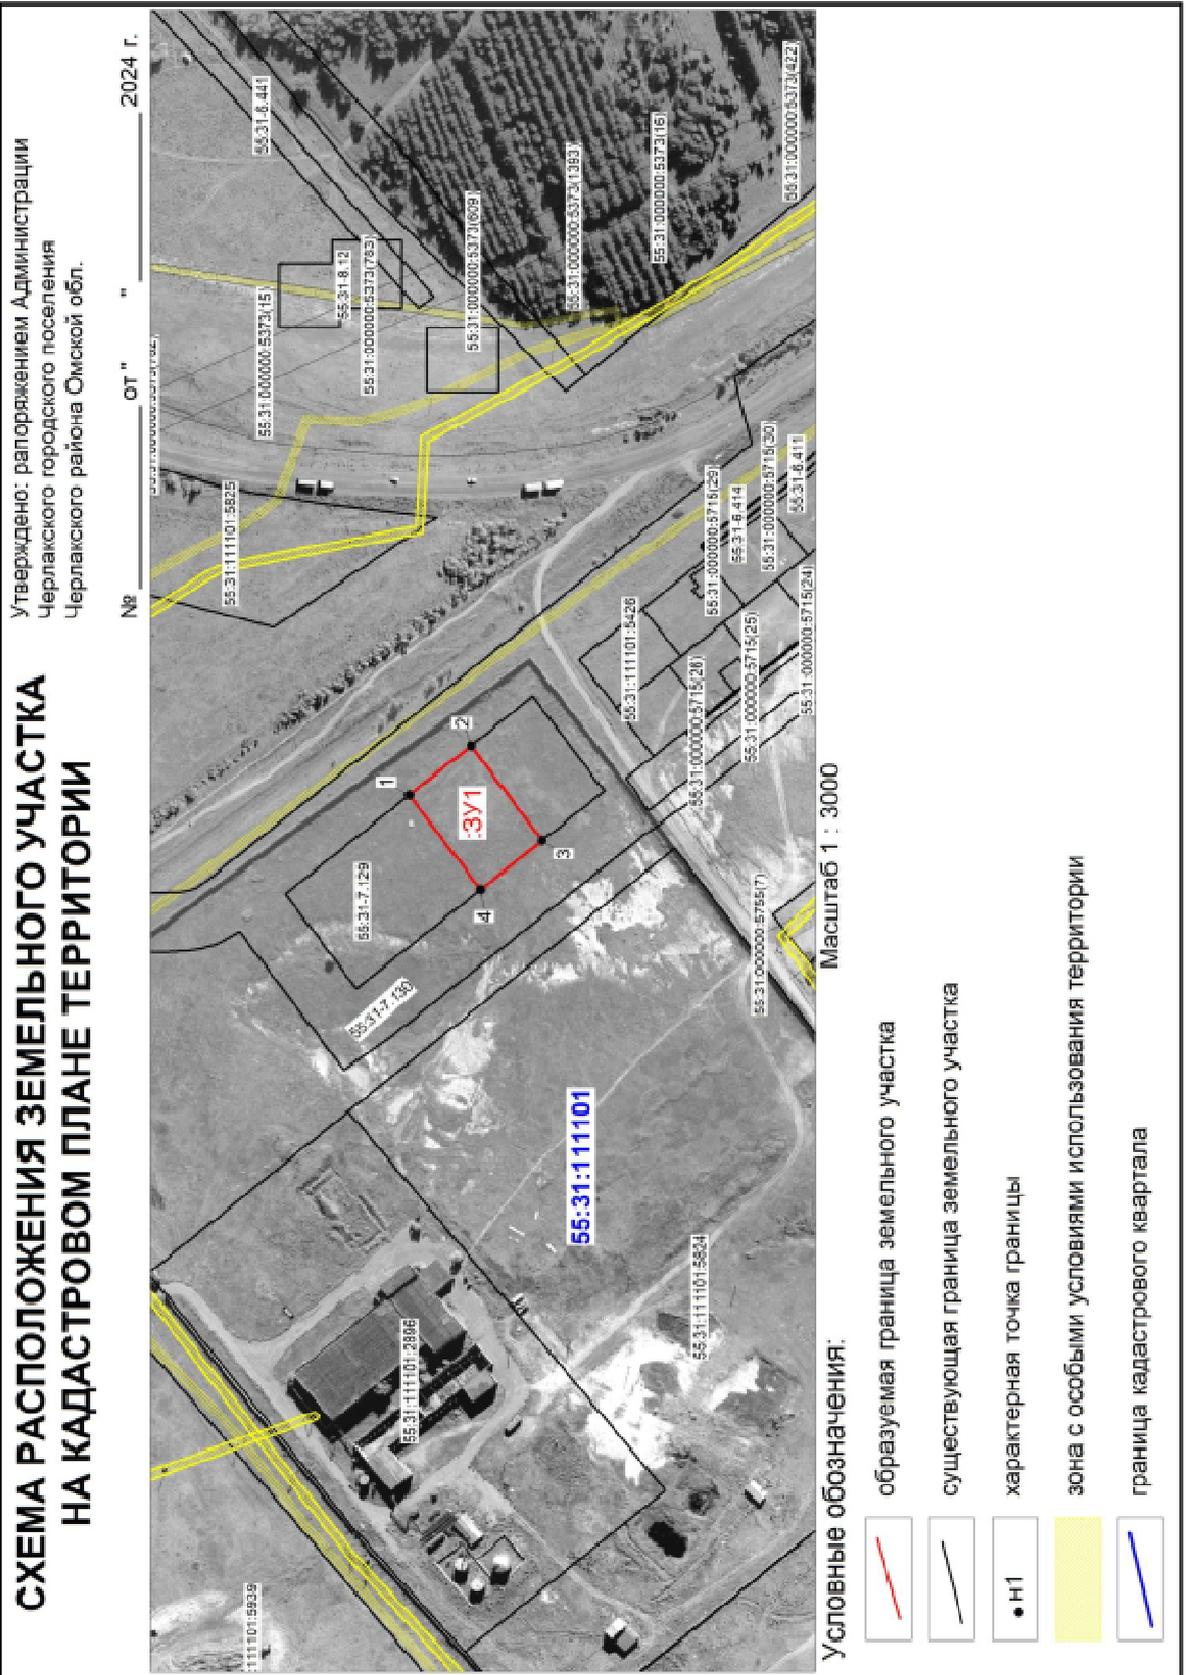


СХЕМА РАСПОЛОЖЕНИЯ ЗЕМЕЛЬНОГО УЧАСТКА НА КАДАСТРОВОМ ПЛАНЕ ТЕРРИТОРИИ


Утверждено: распоряжением Администрации
Черлакского городского поселения
Черлакского района Омской обл.

№ _____ ОТ _____ 2024 г.

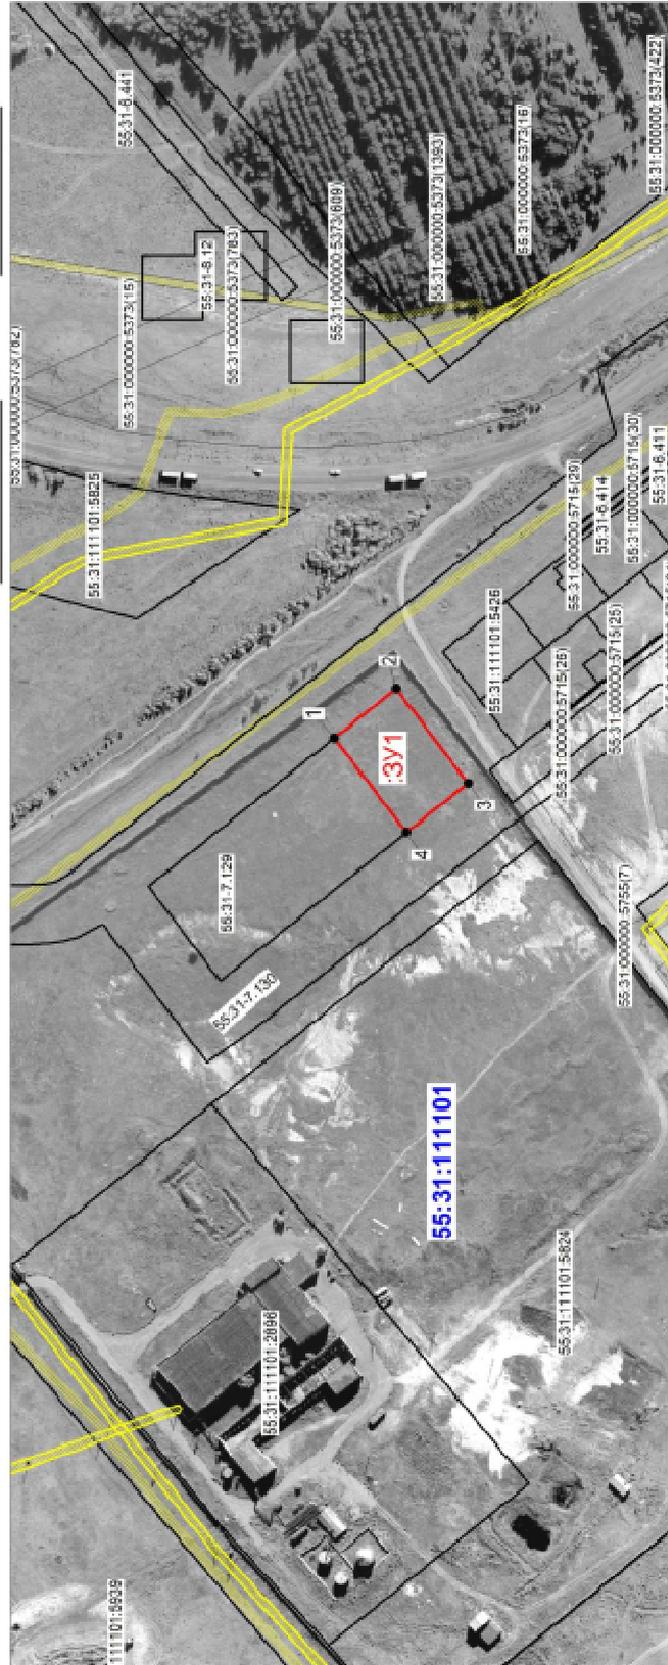

Масштаб 1 : 3000

Условные обозначения:

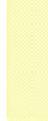-  образуемая граница земельного участка
-  существующая граница земельного участка
-  характерная точка границы
-  зона с особыми условиями использования территории
-  граница кадастрового квартала

Официальный Бюллетень органов местного самоуправления <i>распространяет ся бесплатно</i>	НАШ АДРЕС	УЧРЕДИТЕЛЬ: Администрация Черлакского городского поселения Черлакского Муниципального района Омской области	№ 511 (4) пятница 16 февраля 2024г.
	ТЕЛЕФОН Ы 8 (38153) 2- 25-72		